




Schnitt A-A

Planstraße
Bk 1,0 (gemäß RStO12, Tafel 3, Zeile 3)

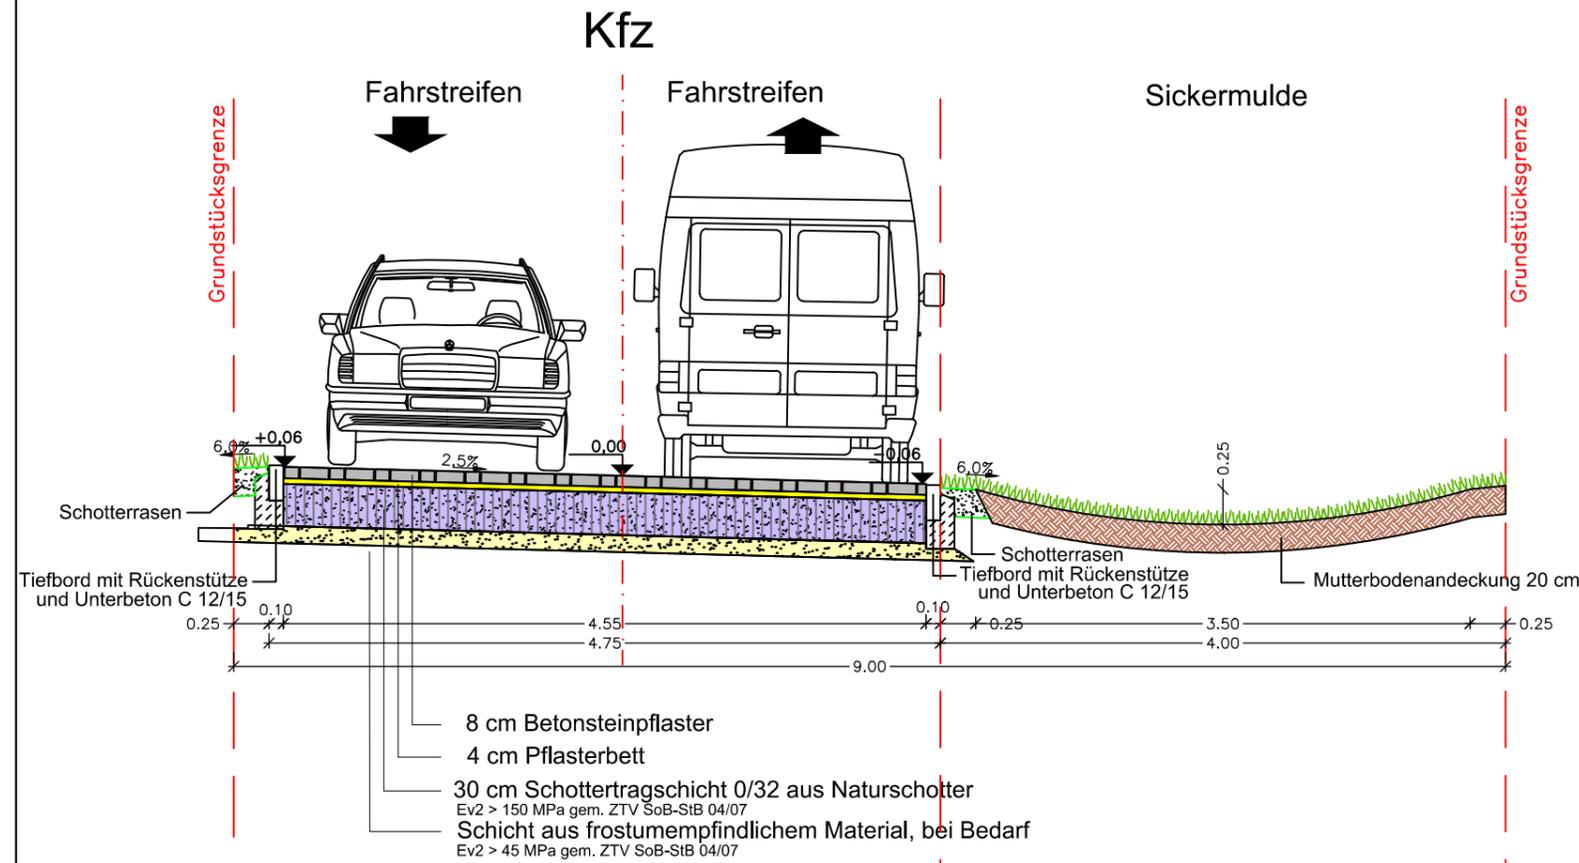

Schnitt B-B

Stichstraße
Bk 1,0 (gemäß RStO12, Tafel 3, Zeile 3)

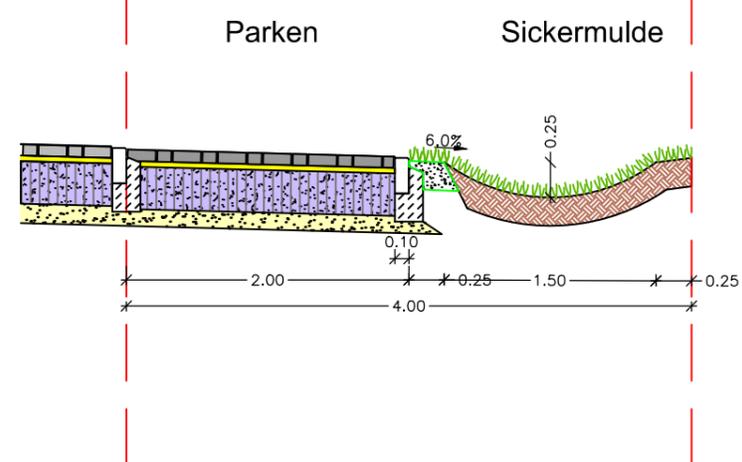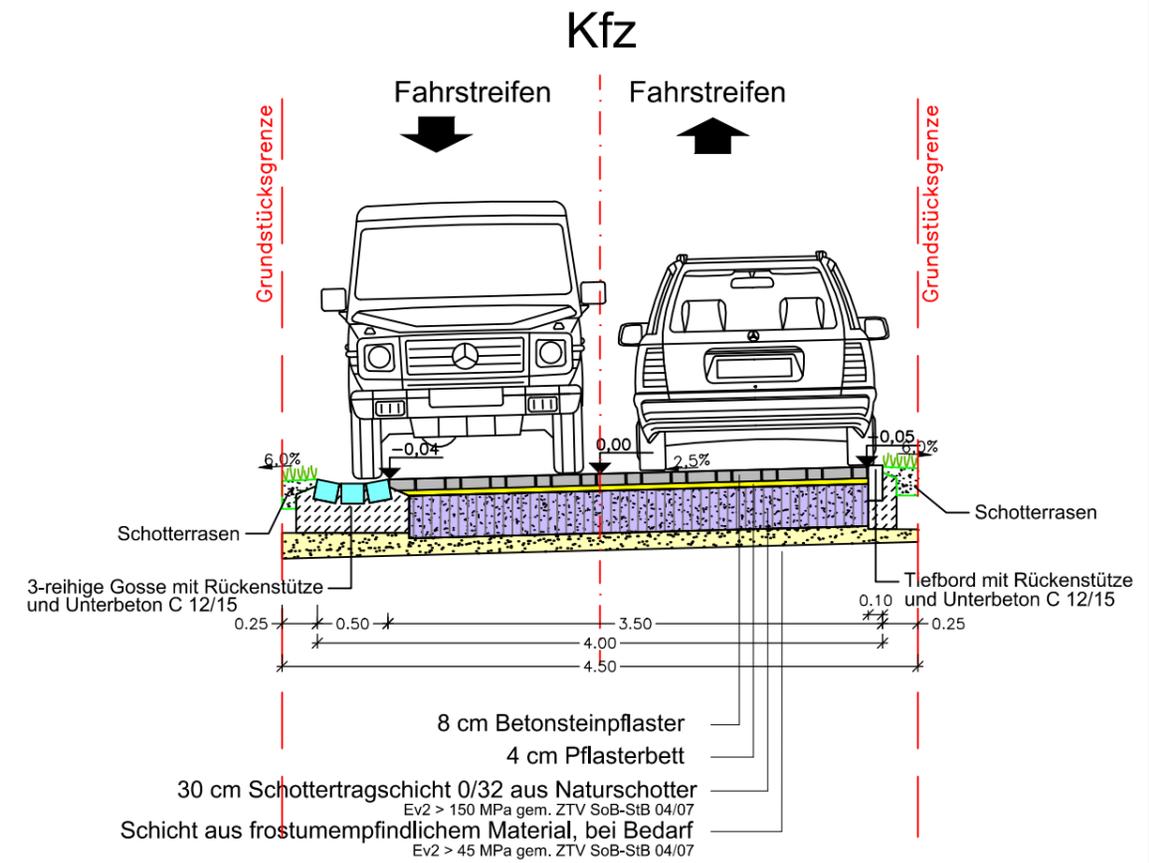

Gerner Schulte GbR	Erschließungsträger Entwicklung und Erschließung von Wohnbauflächen Wohnungs- und Eigenheimbau Bergedorfer Straße 16 • 21502 Geesthacht Telefon (04152) 88 55 3 • Telefax 88 55 50		
	Fachplanung / Bauleitung		
Ingenieurbüro Beußel GmbH Straßenbau • Tiefbau • Wasserwirtschaft • Hochbau Habichtsweg 13 • 21337 Lüneburg • Tel.: 04131-7643-0 • Fax: 7643-43	Projekt / Blatt B20011		
	Gerner Schulte GbR	Datum 13.08.2021	Name Barendschie
Erschließung NBG "Heidacker 2" in Wittorf	bearbeitet gezeichnet geprüft	05.07.2021 Suß	Aufgestellt: Lüneburg, den 23.02.2021 Geändert: Lüneburg, den 13.08.2021
Anlage 4.1 Entwässerungskonzept	Regelquerschnitt Plangröße: DIN A3 Maßstab: 1:50		